




MEZGLS UM-4

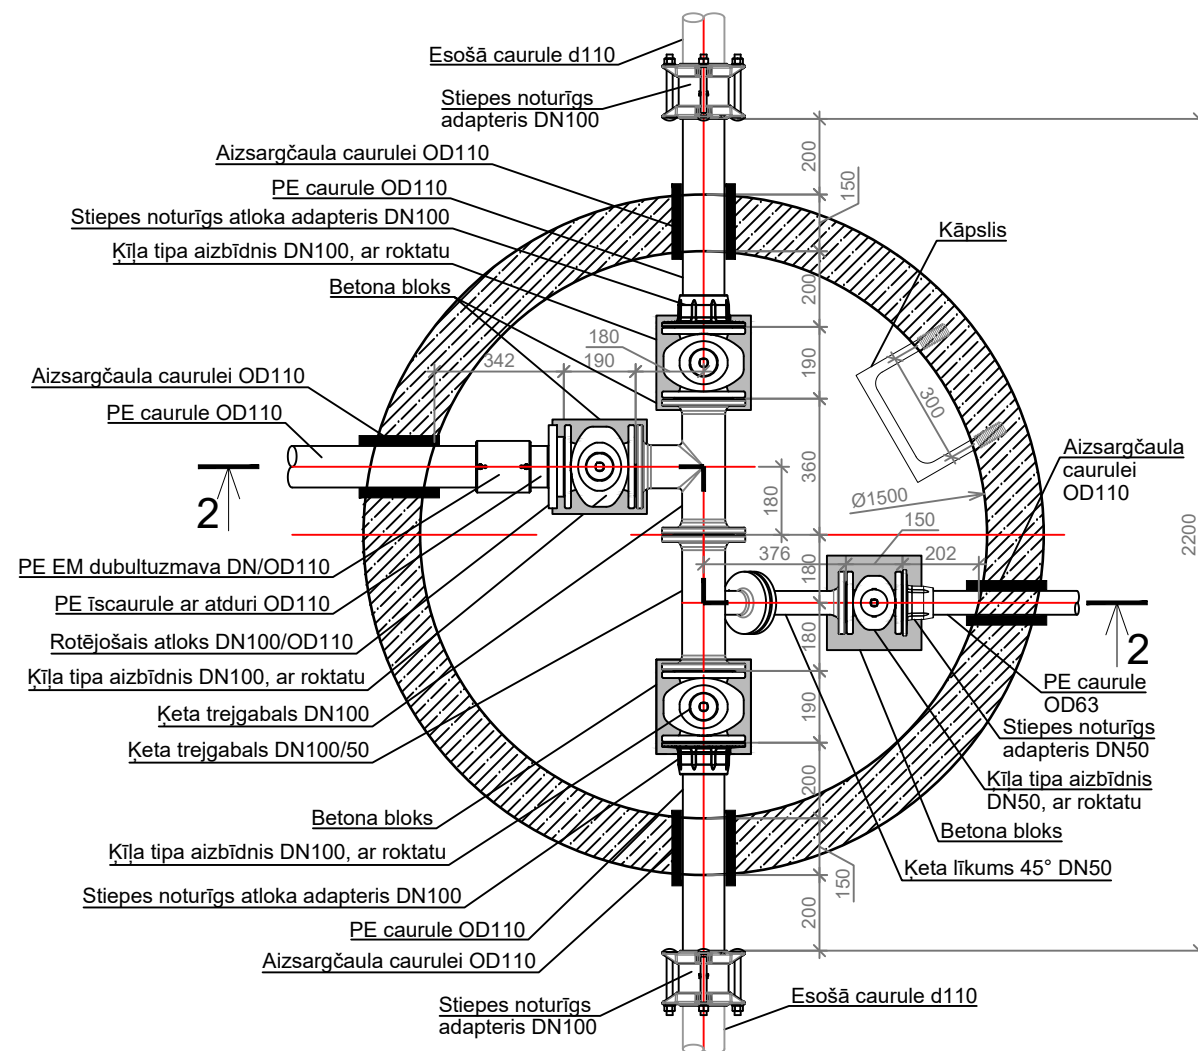


MEZGLS UM-4.2

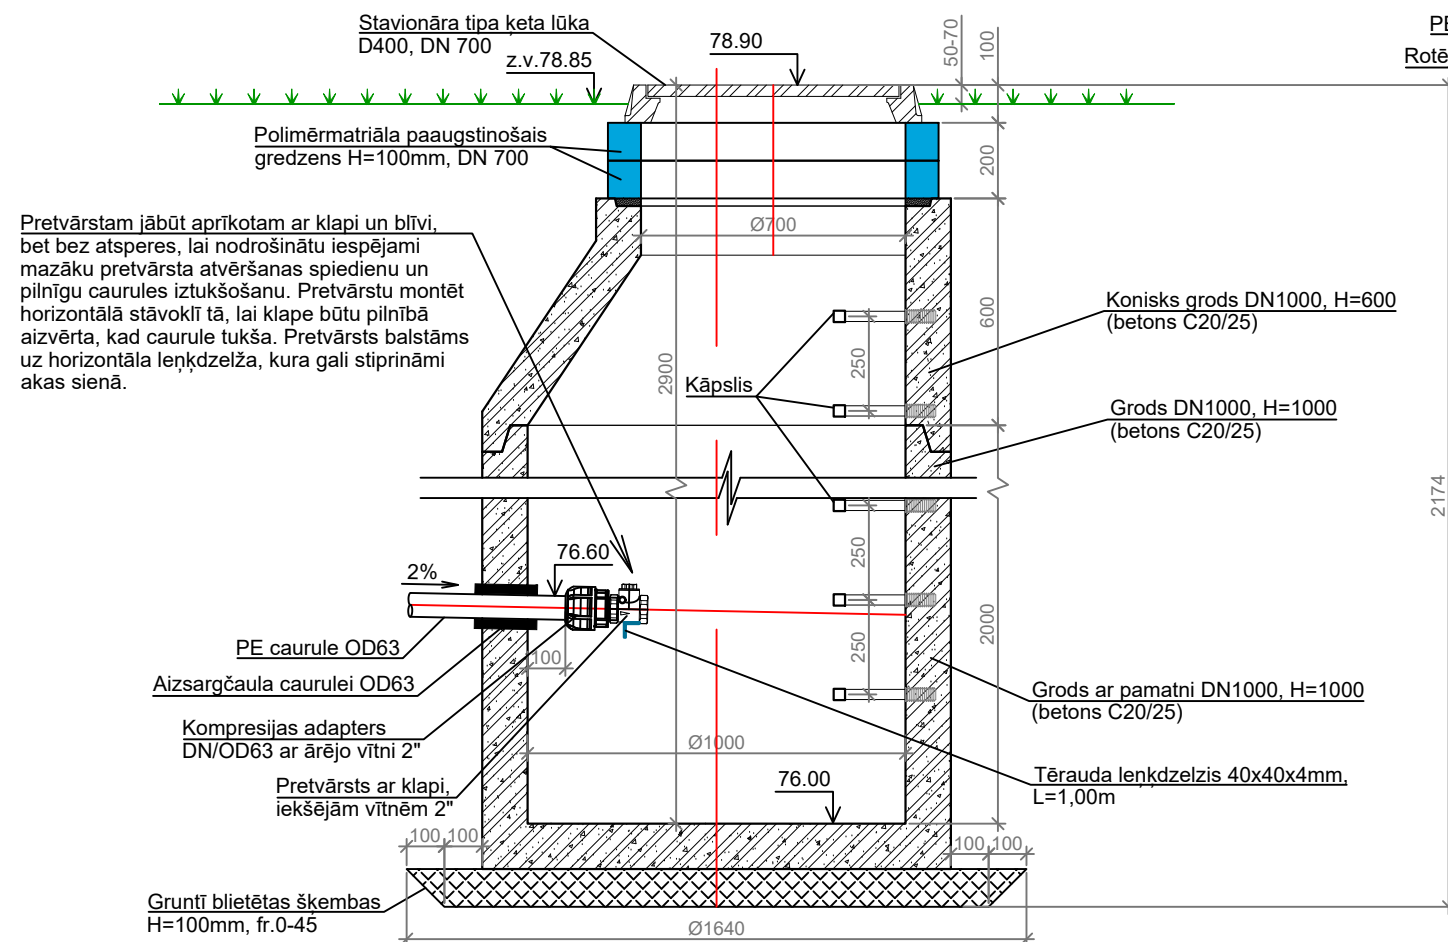

GRIEZUMS 2-2

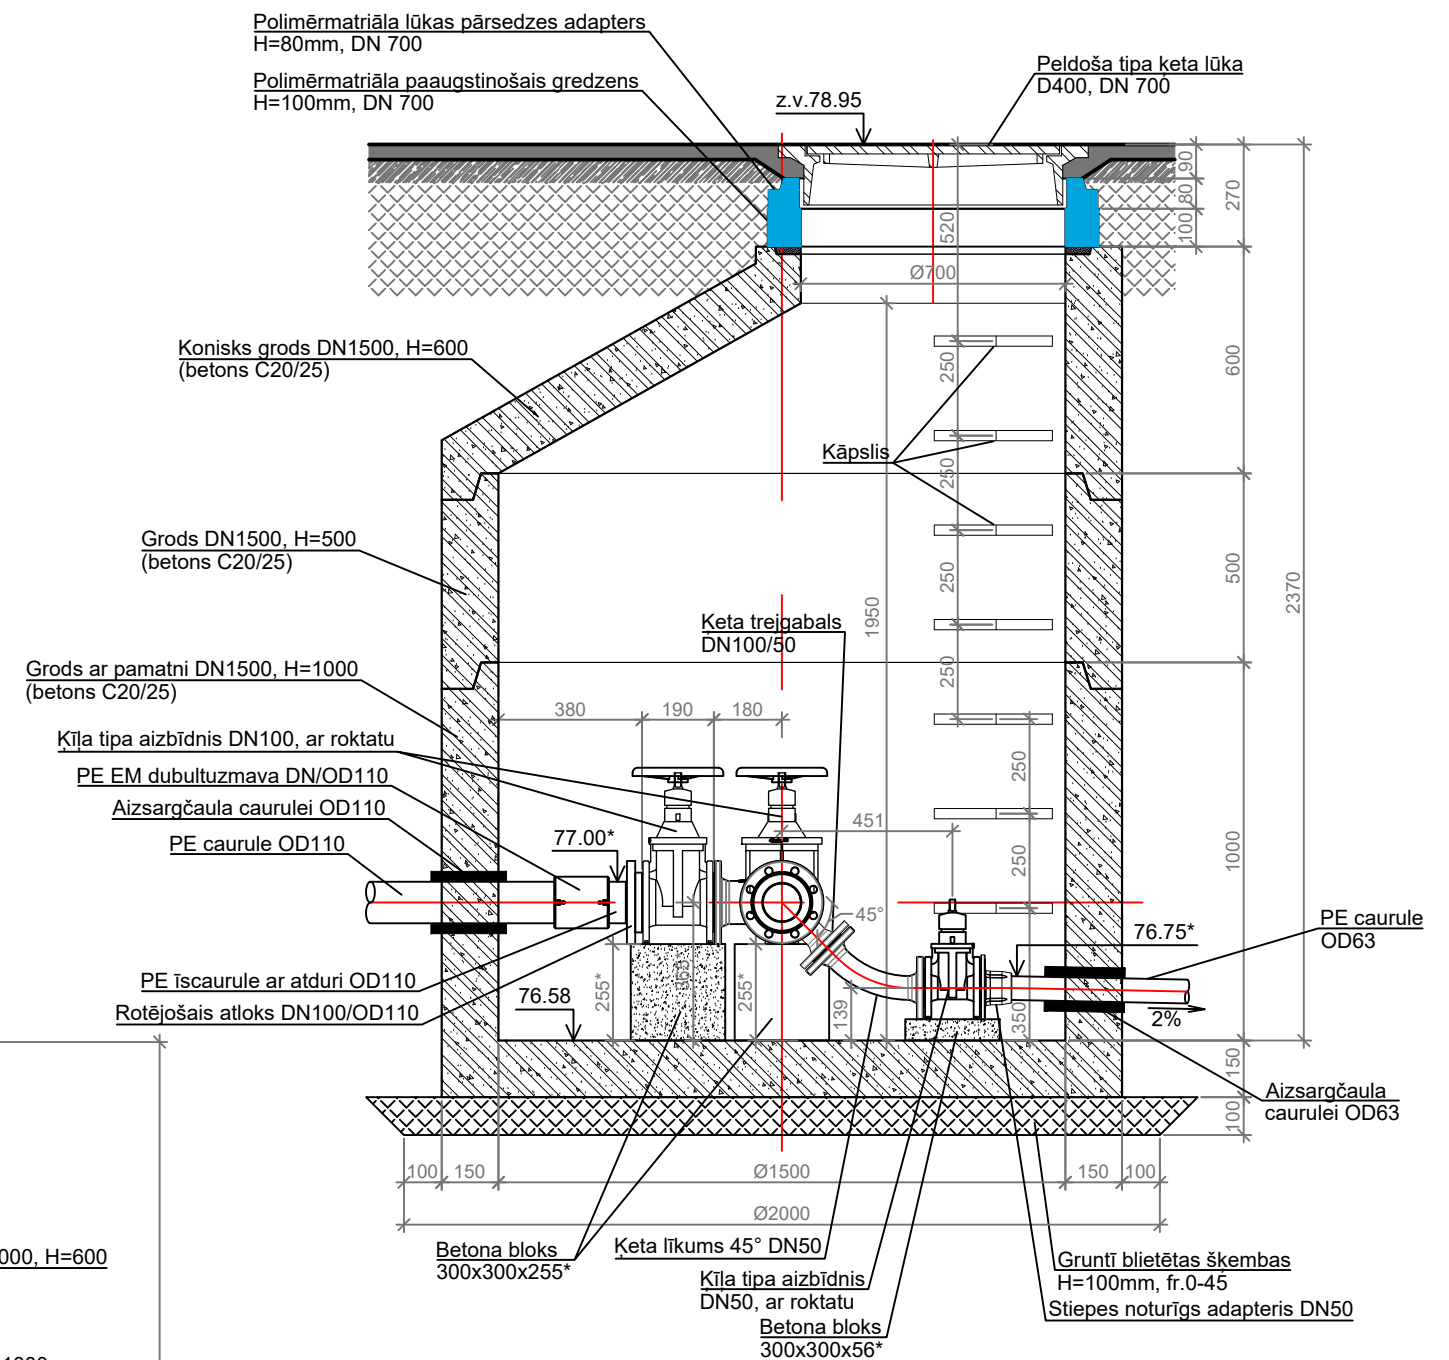

MEZGLS UM-4

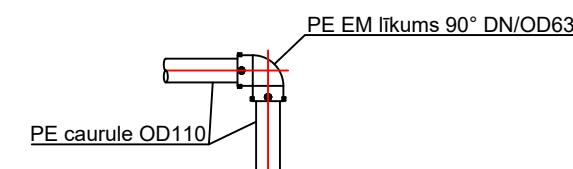

Andris Bārdiņš Sert.Nr. 3-01629 ¹				Pasūtītājs: SIA "VINDA" Reģ. Nr. 49503000754, Valmieras 10, Cēsis, Cēsu nov.		Pasūtījuma Nr. :	
Projektētājs: Būvprojekta vadītājs	A.Bārdiņš	20.07.2026	Būvprojekta nosaukums : Ūdensvada izbūve Mija un Dārza ielās, Liepā, Cēsu nov.			STADIJA	LAPA
Projektēja	L.Klokoša	20.07.2026				BP	5
			Rasējuma nosaukums:			Mērogs:	Marka:
			Mezglā UM-4 detalizācija			1:20	UKT