




MEZGLS UM-5

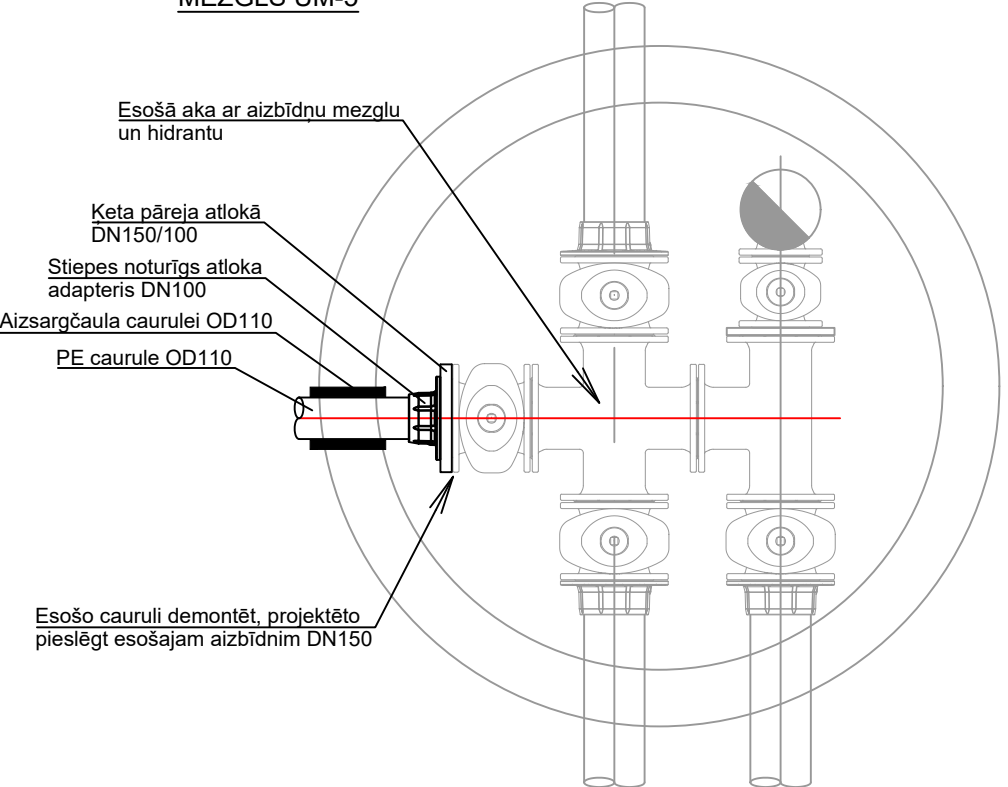


MEZGLS UM-8

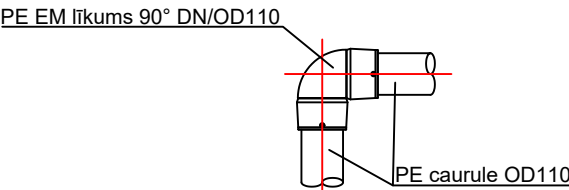


MEZGLI UM-6, UM-7

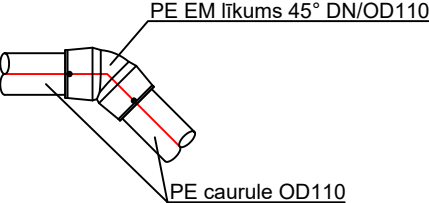


MEZGLS UM-9.1

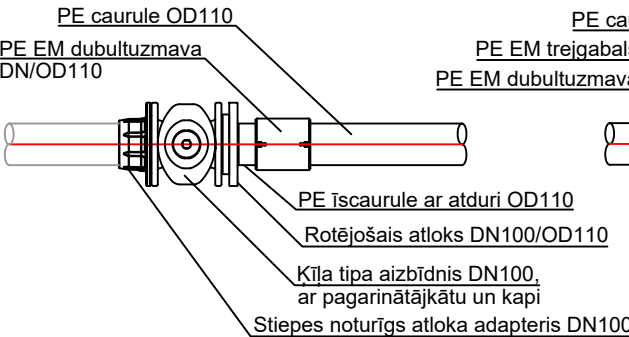


MEZGLS UM-9

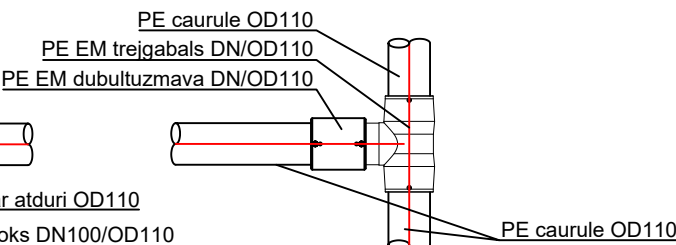


MEZGLS UM-10

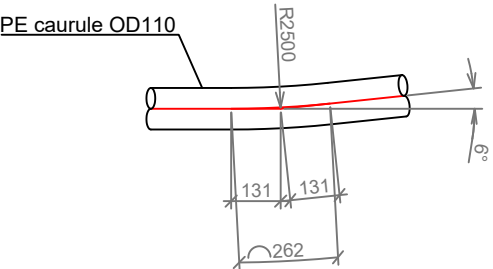


AIZBĪDŅA, PAGARINĀJKĀTA UN KAPES IEBŪVE BRUĢA SEGUMĀ

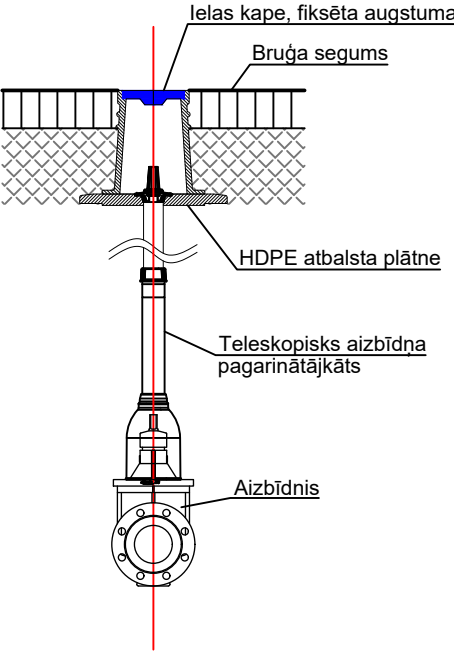

MEZGLS UM-12

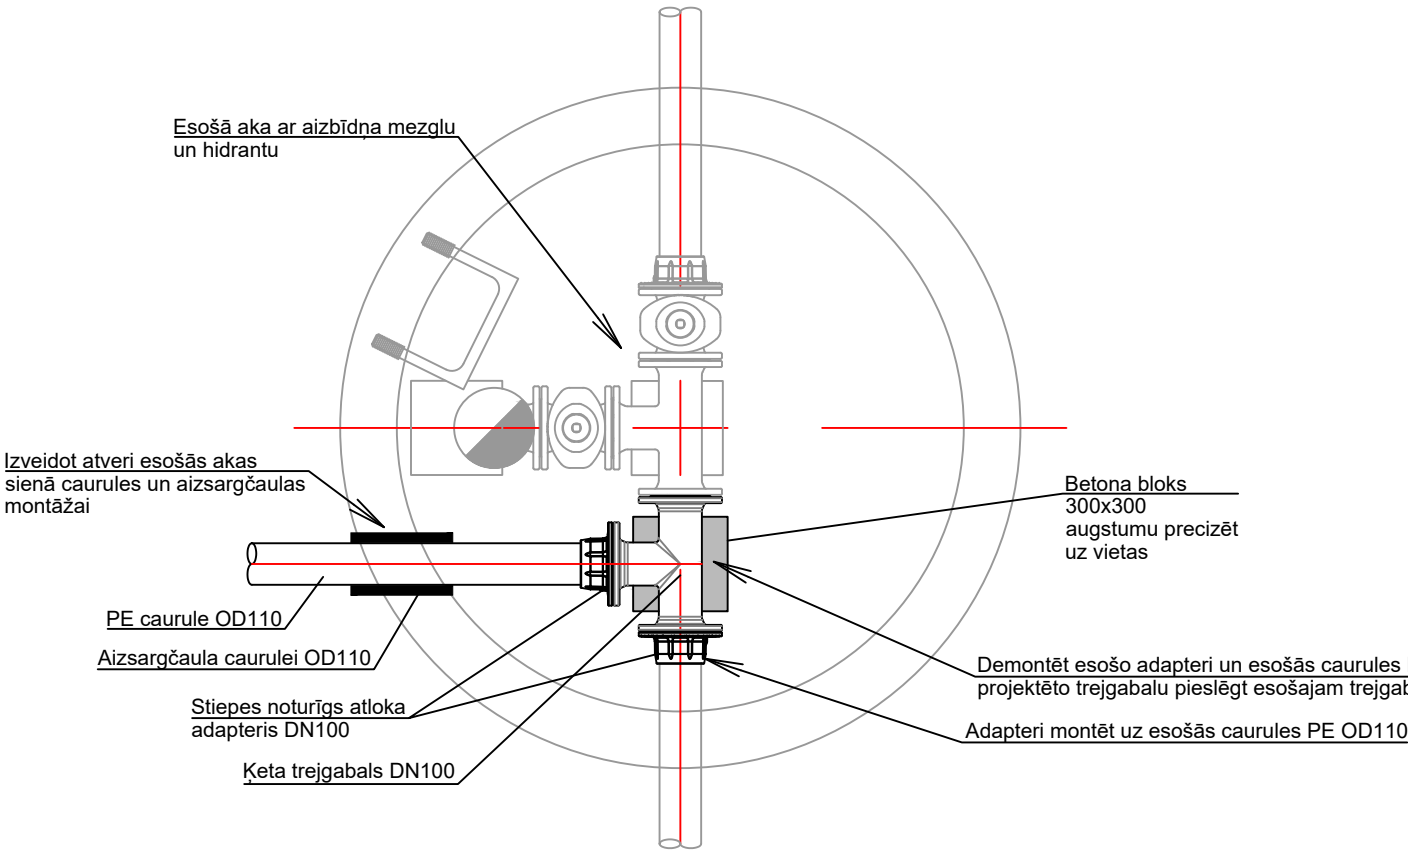

MEZGLS UM-11

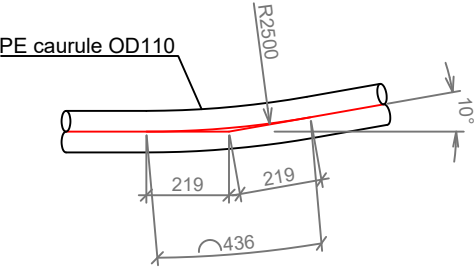

Projektētājs: Andris Bārdiņš Sert.Nr. 3-01629				Pasūtītājs: SIA "VINDA" Reģ. Nr. 49503000754, Valmieras 10, Cēsis, Cēsu nov.			Pasūtījuma Nr. :		
Būvprojekta vadītājs	A.Bārdiņš		20.07.2026	Būvprojekta nosaukums : Ūdensvada izbūve Mija un Dārza ielās, Liepā, Cēsu nov.			STADIJA	LAPA	LAPAS
Projektēja	L.Klokovs		20.07.2026	Rasējuma nosaukums: Mezgli UM-5 līdz UM-12 detalizācija			BP	6	12
							Mērogs: 1:20	Marka: UKT	