


ATJAUNOJAMO SEGUMU PLĀNS DĀRZA IELĀ


1:500

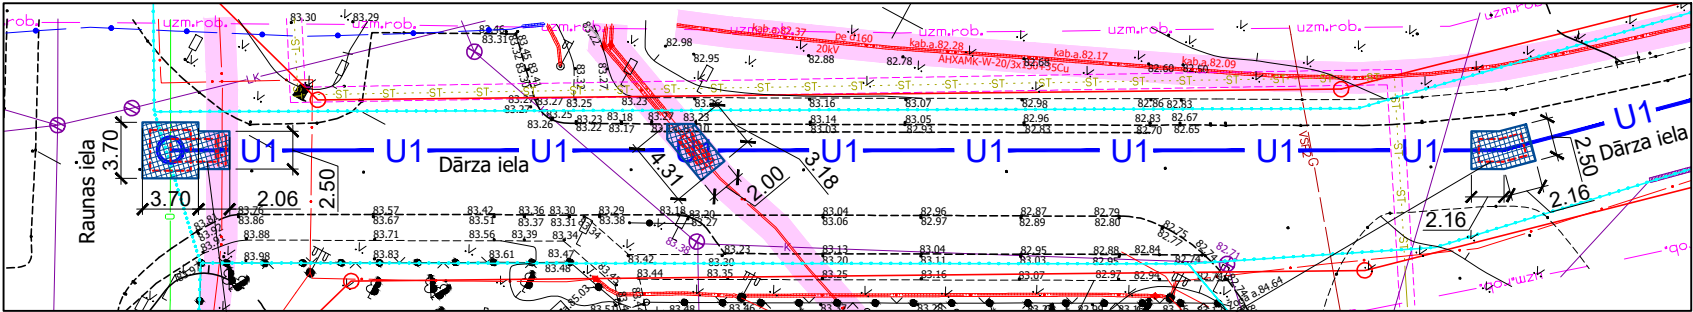

HVU šahta
1,50x3,00m, H=2,20m

HVU šahta
1,50x3,00m, H=2,20m


HVU šahta
1,50x3,00m, H=2,20m

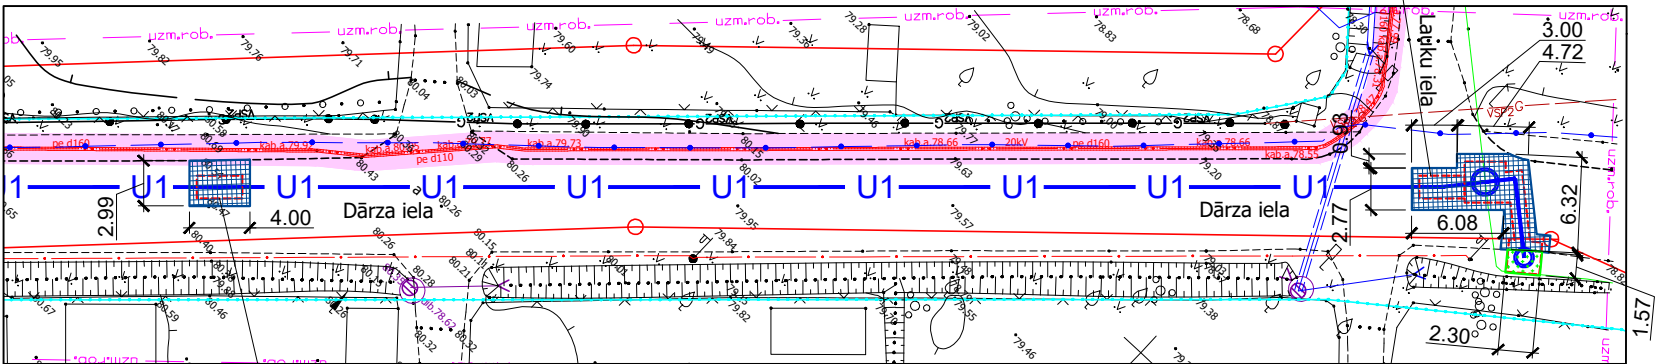

HVU šahta
1,50x3,00m, H=2,20m


APZĪMĒJUMI	
APZĪMĒJUMI	NOSAUKUMS
	Cauruļu iebūves tranšeja
	Atjaunojamais asfaltbetona segums, brauktuvei
	Atjaunojamais betona bruģa segums, ietvei
	Atjaunojamais zālājs

ZĀLĀJA ATJAUNOŠANA

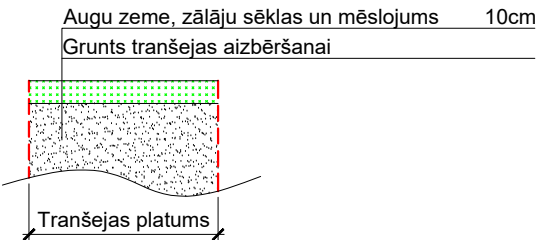

ATJAUNOJAMO SEGUMU PLĀNS RAUNAS IELĀ

1:250

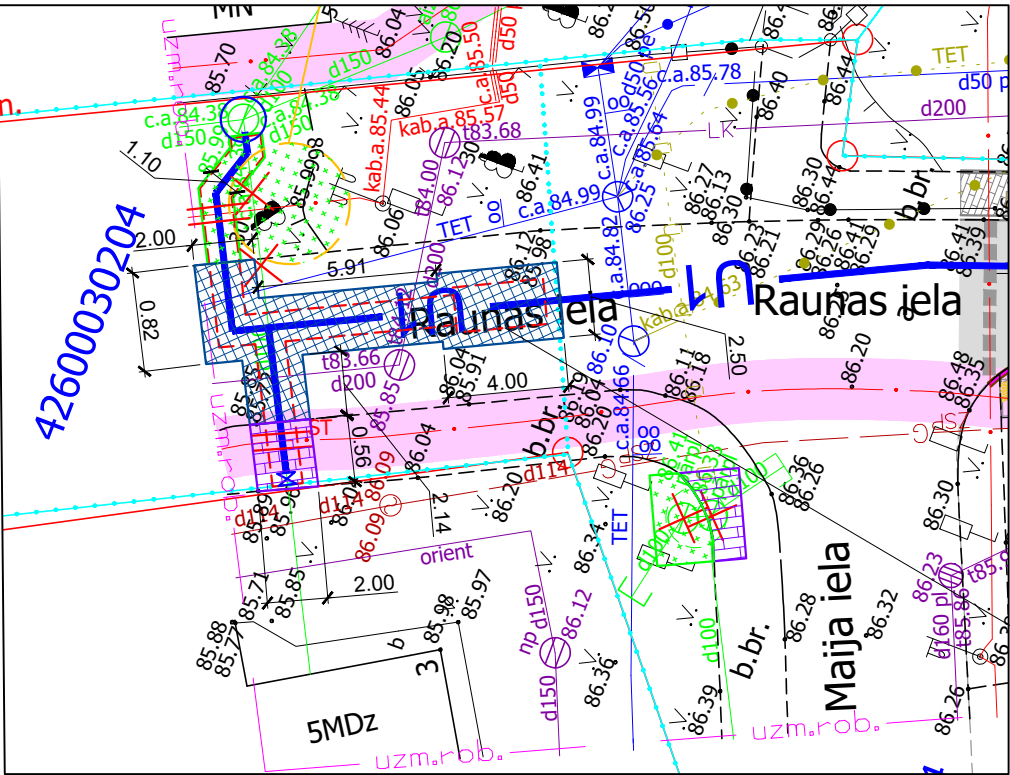


HVU šahta
1,50x3,00m, H=2,35m

ASFALTBETONA SEGUMA ATJAUNOŠANA

BRAUKTUVEI


Karstais asfalts AC22 base	6cm
Esošā seguma pamatne	
Karstais asfalts AC16 surf - VK	6cm
Minerālmateriālu maisījums 0/63ps vai 0/56 vai 0/45	25cm
Salturīgās kārtas minerālmateriāli nestspējai ≥60 Mpa atb.Ceļu specifikācijām 2026 p.5.1.4.1.	35cm
Grunts tranšejas aizbēršanai	

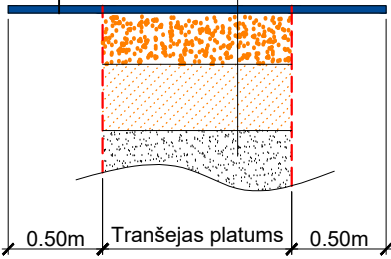

BETONA BRUĢA SEGUMA ATJAUNOŠANA


IETVEI

Pārliekts esošā betona bruģa segums	
Esošā seguma pamatne	
Pārliekts esošā betona bruģa segums*	
Grants- šķembu izsijas (fr.0-5mm)	4cm
Minerālmateriālu maisījums pēc Ceļu specifikāciju 2026 p.5.2.4.	12cm
Salturīgās kārtas minerālmateriāli nestspējai ≥60 Mpa atb.Ceļu specifikācijām 2026 p.5.1.4.1.	30cm
Grunts tranšejas aizbēršanai	

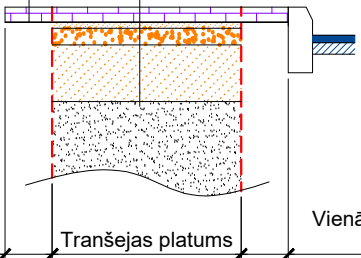


* - Ja esošais betona bruģis vai plāksnes noņemšanas laikā tiek bojāti, tad bojātie elementi jāaizstāj ar tāda paša izmēra un formas elementiem. Pārliekot segumu, jā saglabā esošais seguma raksts.

BETONA APMALES KONSTRUKCIJA

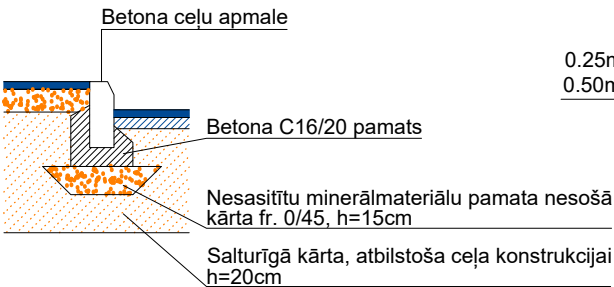

ATJAUNOJAMO SEGUMU PLĀNS MAIJA IELĀ

1:500

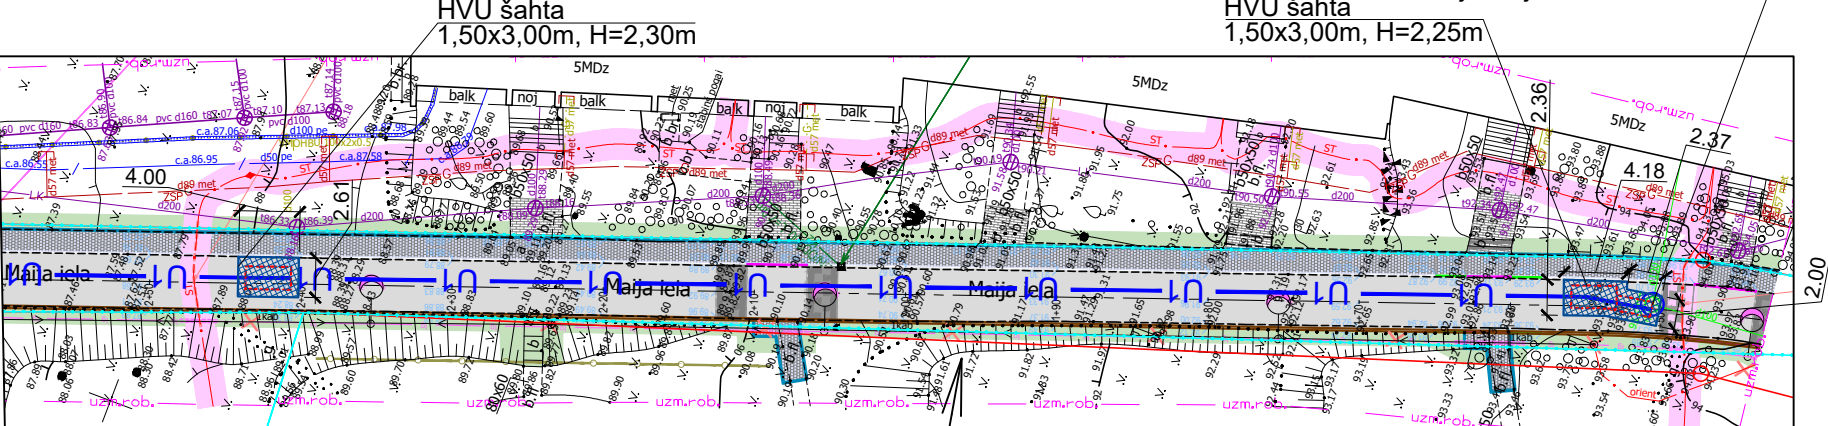

HVU šahta
1,50x3,00m, H=2,30m

HVU šahta
1,50x3,00m, H=2,25m

Iestrādāt esošo lūku
atjaunojamā asfalta virskārtā

Projektētājs: Andris Bārdiņš Sert.Nr. 3-01629			Pasūtītājs: SIA "VINDA" Reģ. Nr. 49503000754, Valmieras 10, Cēsis, Cēsu nov.			Pasūtījuma Nr. :		
Būvprojekta vadītājs	A.Bārdiņš	20.07.2026	Būvprojekta nosaukums : Ūdensvada izbūve Mija un Dārza ielās, Liepā, Cēsu nov.			STADIJA	LAPA	LAPAS
Projektēja	L.Klokoza	20.07.2026	Rasējuma nosaukums: Segumu atjaunošana			BP	8	12
						Mērogs:	Marka:	
						1:500	UKT	