


M_H 1:500
M_V 1:100

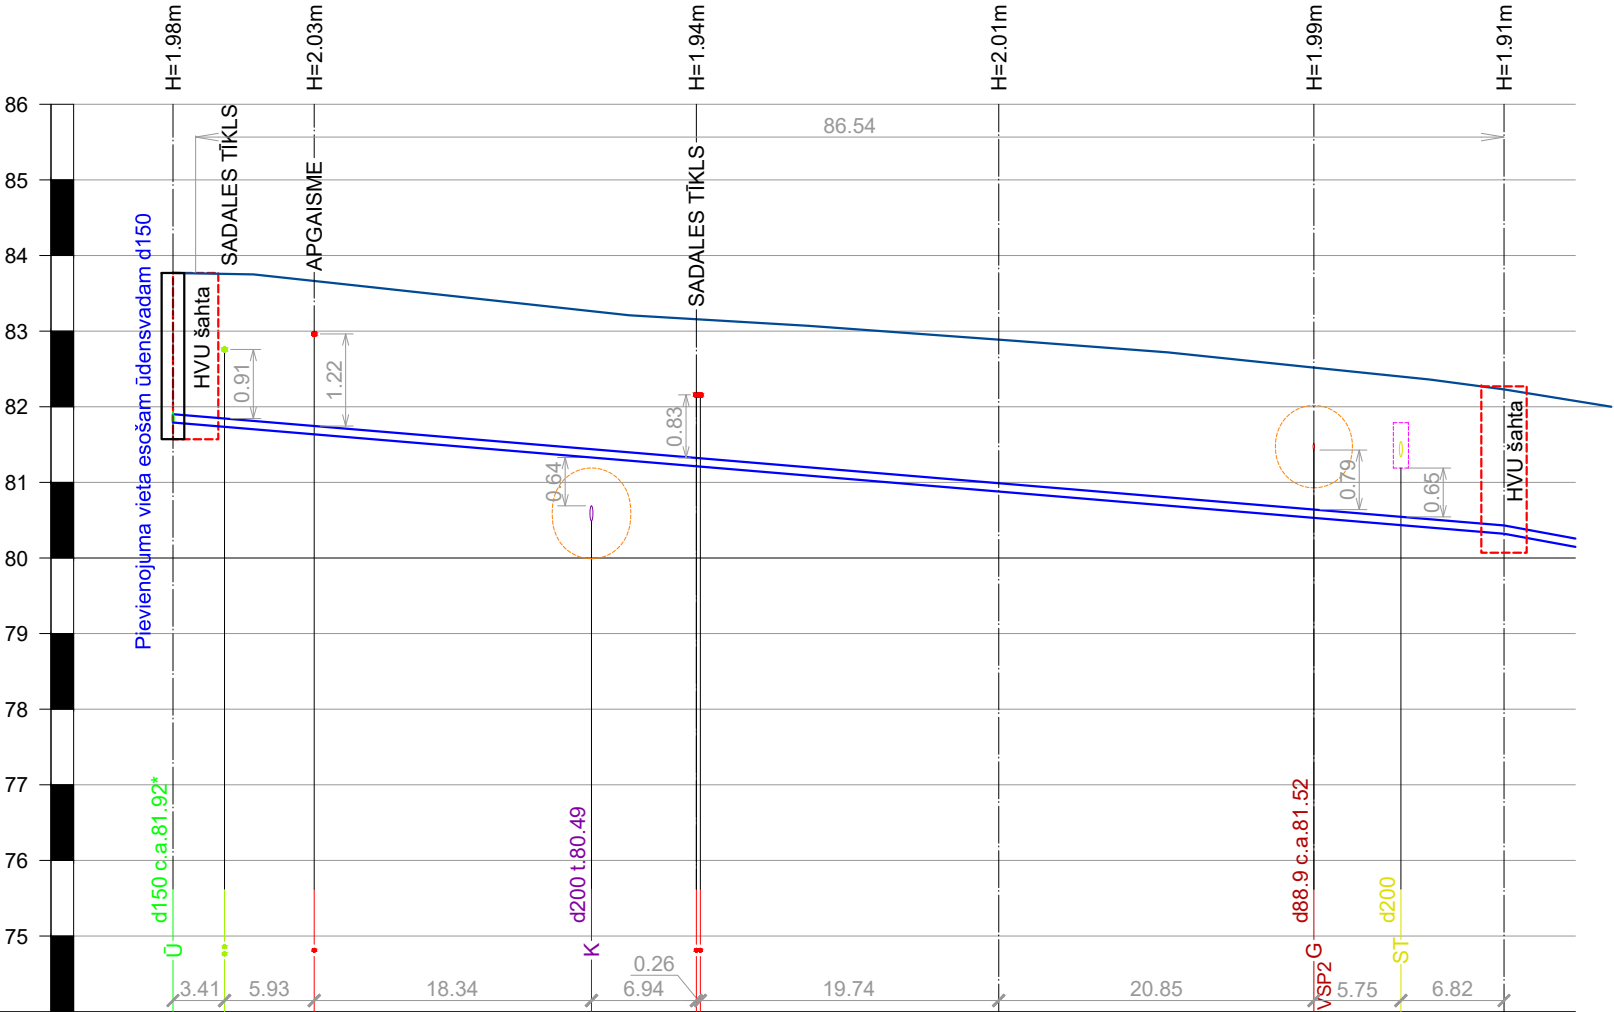

PROJEKTĒTĀS CAURULES AUGŠĀS ATZĪME	1	81.90*	81.75	81.32	80.99	80.64	80.43
PROJEKTĒTĀ ZEMES VIRSMAS ATZĪME	2	83.77	83.66	83.16	82.89	82.52	82.23
ESOŠĀ ZEMES VIRSMAS ATZĪME	3	83.77	83.66	83.16	82.89	82.52	82.23
CAURUĻVADA MATERIĀLS, DIAMETRS	4	PE-100 RC, OD110, PN10					
PAMATNE	5	VIETĒJĀ GRUNTS, IEBŪVE AR VADĀMĀS URBŠĀNAS METODI					
KRITUMS	6	0.0218					
GARUMS, m	7	67.33					
ATTĀLUMI, m	7	9.34	25.28	20.00	20.85	12.58	
PUNKTU UN AKU NUMURI	8	UM-1					UM-2

Projektētājs: Andris Bārdiņš Sert.Nr. 3-01629				Pasūtītājs: SIA "VINDA" Reģ. Nr. 49503000754, Valmieras 10, Cēsis, Cēsu nov.			Pasūtījuma Nr. :		
Būvprojekta vadītājs	A.Bārdiņš		12.08.2026	Būvprojekta nosaukums : Ūdensvada izbūve Mija un Dārza ielās, Liepā, Cēsu nov.			STADIJA	LAPA	LAPAS
Projektēja	L.Klokovs		12.08.2026				BP	3.1	12
				Rasējuma nosaukums: Ūdensvada garenprofils, Dārza iela			Mērogs: M _H 1:500 M _V 1:100		Marka: UKT