


M_H 1:500
M_V 1:100

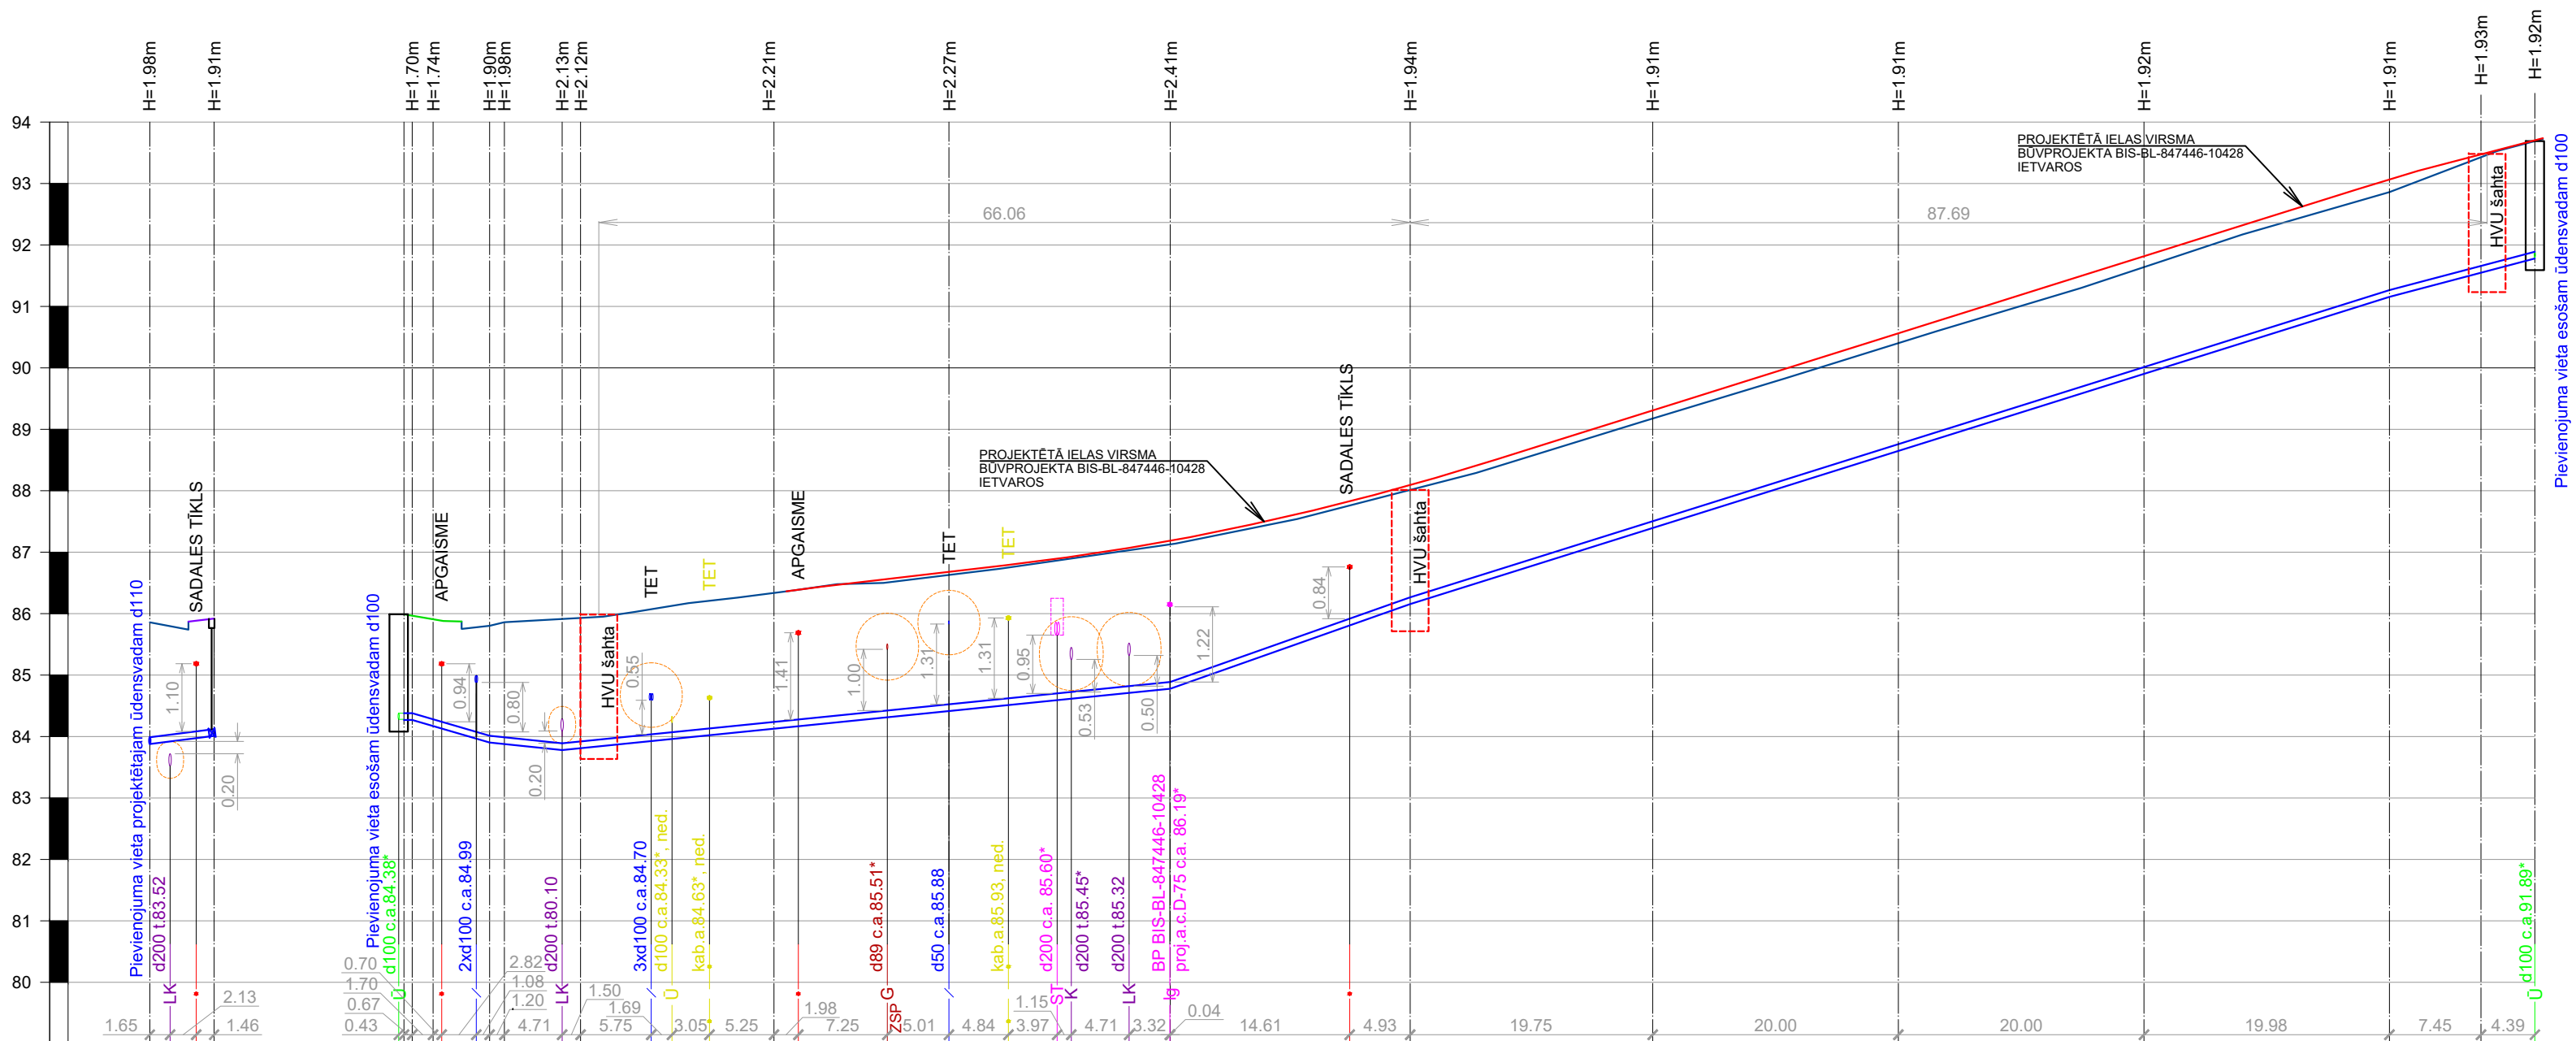

CAURUĻVADA MATERIĀLS, DIAMETRS	4	PE-100 RC, OD110, PN10		PE-100 RC, OD110, PN10								PE-100 RC, OD110, PN10								15 cm BLIETĒTA SMILTS
PAMATNE	5	15 cm BLIETĒTA SMILTS		VIETĒJĀ GRUNTS, IEBŪVE AR VADĀMĀS URBŠANAS METODI								VIETĒJĀ GRUNTS, IEBŪVE AR VADĀMĀS URBŠANAS METODI								15 cm BLIETĒTA SMILTS
KRITUMS	6	0.025		0.001 0.67								0.0627								0.052
GARUMS, m	7	5.23		6.30								79.73								11.84
ATTĀLUMI, m	7	5.23		0.67								19.75								4.39
PUNKTU UN AKU NUMURI	8	UM-9	UM-9.1	UM-5	UM-6	UM-7	UM-8	UM-9	UM-10	UM-11	UM-12									

Projektdarbs: Andris Bārdiņš Sert.Nr. 3-01629				Pasūtītājs: SIA "VINDA" Reg. Nr. 49503000754, Valmieras 10, Cēsis, Cēsu nov.			Pasūtījuma Nr. :		
Būvprojekta vadītājs	A. Bārdiņš		12.08.2026	Būvprojekta nosaukums : Ūdensvada izbūve Mija un Dārza ielās, Liepā, Cēsu nov.			STADIJA	LAPA	LAPAS
Projektēja	L. Klokova		12.08.2026	Rasējuma nosaukums: Ūdensvada garenprofils, Maija iela			BP	3.3	12
							Mērogs: M _H 1:500 M _V 1:100		Marka: UKT